

สรุปผลการประมาณราคาค่าก่อสร้าง

ส่วนราชการ	กองช่าง เทศบาลตำบลม่วงนา				
ประเภทของงาน	โครงการซ่อมแซมถนนดินลูกรังเพื่อการเกษตร ภายในตำบลม่วงนา				
สถานที่ก่อสร้าง	ถนนเพื่อการเกษตรหมู่ที่ 1-9 ภายในเขตพื้นที่รับผิดชอบเทศบาลตำบลม่วงนา				
หน่วยงานออกแบบและรายการ	กองช่าง	ทต.ม่วงนา	อำเภอดอนจาน	จังหวัดกาฬสินธุ์	
แบบเลขที่	๓๓.ม. 018/60		ปริมาณดินลูกรัง	1,103	ลบ.ม.
ประมาณการตามแบบ ปร.4	จำนวน	1	แผ่น		
ประมาณราคาเมื่อวันที่	17 ตุลาคม 2560				

ลำดับที่	รายการ	คำนวณต้นทุน	Factor (F)	รวมค่าก่อสร้าง	หมายเหตุ
1	ประเภทงานอาคาร				เงื่อนไข
2	ประเภทงานทาง	144,247.25	1.3624	196,522.45	-เงินจ่ายล่วงหน้าจ่าย..0.%
3	ประเภทงานชลประทาน				-ดอกเบี้ยเงินกู้..6.9%
4	ประเภทงานสะพานและท่อเหลี่ยม				-หักเงินประกันผลงาน..0.9%
5	ป้ายโครงการ จำนวน 1 ป้าย				-ภาษีมูลค่าเพิ่ม..7.9%
สรุป	รวมเป็นค่าก่อสร้างเป็นเงินทั้งสิ้น			196,522.45	
	คิดเป็นเงินค่าก่อสร้างประมาณ			196,500.00	
	ตัวอักษร	หนึ่งแสนเก้าหมื่นหกพันห้าร้อยบาทถ้วน			

หมายเหตุ ราคาค่าก่อสร้างนี้เป็นราคาประมาณการเบื้องต้น ราคาค่าวัสดุใช้ราคาพาณิชย์เดือน ตุลาคม 2560 , ราคาน้ำมันใช้ราคาน้ำมันดีเซลที่อำเภอเมือง
 ราคาเฉลี่ย 25.00 - 25.99 บาท/ลิตร, ราคาค่าแรงอ้างอิงจากตารางค่าดำเนินการและค่าเสื่อมราคา(กรมบัญชีกลาง)
 - คณะกรรมการกำหนดราคากลางได้ตรวจสอบและพิจารณาแล้ว เห็นชอบกับราคานี้และให้กำหนดประมาณราคานี้ เป็นราคากลางจึงได้ลงนามลายมือชื่อไว้เป็นหลักฐาน

ลงชื่อ.....
 (นายสงวน กลางยศ)
 ปลัดเทศบาลตำบลม่วงนา

ลงชื่อ.....
 (นางสาวสุภาพ การประสพ)
 ผอ.กองการศึกษา

ลงชื่อ.....
 (นายเกษม หระสิทธิ์)
 รองปลัดเทศบาลตำบลม่วงนา

ลงชื่อ.....
 (นางสาวรุ่งทิพย์ การประไพ)
 หัวหน้าสำนักปลัด

ลงชื่อ.....
 (นายพิสิษฐ์ ศรีแสนยงค์)
 นายช่างโยธาชำนาญงาน

- เรียนนายกเทศมนตรีเพื่อโปรดทราบ

ลงชื่อ.....
 (นายพิสิษฐ์ ศรีแสนยงค์)
 นายช่างโยธาชำนาญงาน

ลงชื่อ.....
 (นายสงวน กลางยศ)
 ปลัดเทศบาลตำบลม่วงนา

ลงชื่อ.....
 (นายชัยณรงค์ ภู)
 นายกเทศมนตรีตำบลม่วงนา



แบบมาตรฐานงานซ่อมแซมถนนดินลูกรัง

โครงการซ่อมแซมถนนดินลูกรังเพื่อการเกษตร ในเขตตำบลม่วงนา

โดยลงดินลูกรังตามหลุมตามบ่อที่ได้รับค่าเสียหายหรือมีปริมาณดินลูกรังไม่น้อยกว่า 1,103 ลบ.ม.

พร้อมเกรตเกลี่ยให้เรียบบริเวณที่ลงดินลูกรัง ทุกจุด

สถานที่ก่อสร้าง ถนนเพื่อการเกษตร หมู่ที่ 1-9 ภายในเขตพื้นที่รับผิดชอบของเทศบาลตำบลม่วงนา

จัดทำโดย

กองช่าง เทศบาลตำบลม่วงนา
ปีงบประมาณ 2560



กองช่าง เทศบาลตำบลม่วงนา

สำรวจ-ออกแบบ

(นายสิทธิรัฐ ศรีแสนยงค์)
นายช่างโยธา

เขียนแบบ

(นายสิทธิรัฐ ศรีแสนยงค์)
นายช่างโยธา

ตรวจแบบ

เห็นชอบ

(นางสงวน กลางศ)
ปลัดเทศบาล

อนุมัติ

(นายรัชฎ์ ภูมิ)
นายกเทศมนตรีตำบลม่วงนา

ชื่อแบบ

ปลัดเทศบาล

จำนวนแผ่น 1 S
แบบครั้งที่ 1
วันที่ขึ้น ทด.ม. 018/60
จุดจบ 2560






















เลขที่	๑๐๖๖/๒๕๖๐
--------	-----------

รายการประกอบแบบ

1. มิติต่างๆ มีหน่วยเป็นเมตร นอกจากระบุไว้เป็นอย่างอื่น
2. คุณสมบัติของวัสดุ นอกเหนือจากที่ระบุในแบบและวิธีการก่อสร้างทางให้เป็นไปตามมาตรฐานงานก่อสร้าง (เฉพาะในส่วนที่เกี่ยวข้องเท่านั้น)
3. ผู้รับจ้างก่อสร้างจะต้องจัดหาเครื่องจักรกล แรงงาน วัสดุอุปกรณ์ และผู้ช่วยช่างงานที่จำเป็นต้องมี หรือนำเข้าปฏิบัติงานเพื่อให้บรรลุตามที่ว่าไว้
4. การขุดดิน เพื่อให้การก่อสร้างให้ได้ตามที่แบบและระดับกำหนดผู้รับจ้างจะต้องมีการควบคุมคุณภาพของการขุดดิน
5. การถมดิน เพื่อให้การก่อสร้างให้ได้ตามที่แบบและระดับกำหนดผู้รับจ้างจะต้องมีการควบคุมคุณภาพของการถมดิน
6. การป้องกันพังทลายของดิน เพื่อให้การก่อสร้างให้ได้ตามที่แบบและระดับกำหนดผู้รับจ้างจะต้องมีการควบคุมคุณภาพของการป้องกันพังทลายของดิน
7. ในการก่อสร้างลาดคันทางบนถนนเดิมให้อยู่ในคูหาที่มีของวิศวกร โครงการ หรือ นายช่างควบคุมการก่อสร้าง
8. ในการก่อสร้างลาดคันทางบนถนนเดิมจะต้องกว้างพอที่จะรองรับการจราจรได้ สามารถทำงานได้
9. ดินที่จะนำมาถมในตำแหน่งที่ระบุต้องมีคุณภาพที่เหมาะสม และต้องได้รับการอนุมัติจากตัวแทนผู้จ้าง
10. การถมดินจะต้องใช้เครื่องจักรกลที่เหมาะสม ภายใต้การดูแลและความช่วยเหลือของผู้ประกอบการ
11. การปรับแต่งดินหรือปรับระดับของดิน ต้องให้เครื่องจักรกลที่เหมาะสมกับงานและต้องศึกษาผลกระทบที่จะเกิดขึ้น
12. การถมดินในแต่ละชั้น ไม่ควรเกินชั้นละ 0.20 เมตร
13. ผลกระทบจากการถมดินที่จะเกิดขึ้นกับโครงสร้างอื่นๆ หากเกิดจากการผิดพลาดของระบบป้องกันดินพังทลายหรือเกิดจากสภาพภูมิอากาศให้ถือว่ามีความรับผิดชอบของผู้รับจ้างที่จะต้องดำเนินการแก้ไขใหม่ หรือสร้างทดแทน ด้วยค่าใช้จ่ายของผู้รับจ้างเอง
14. การตัดต้นไม้และถากกิ่งไม้เพื่อปรับเตรียมพื้นที่บริเวณสถานที่ก่อสร้าง การขุดพบด้วยวัตถุไปทิ้ง ต้องได้รับความเห็นชอบจากตัวแทนผู้จ้างพิจารณา ก่อน ผู้รับจ้างจึงจะสามารถดำเนินการได้

หมายเหตุ


1. กรณีวัสดุคันทางมีค่า $CBR < 4\%$ ต้องออกแบบโครงสร้างคันทางเป็นหิน
2. วัสดุที่ใช้ทำคันทางจะต้องมี ค่า CBR ไม่ต่ำกว่า ค่า CBR ของดินเดิม และไม่น้อยกว่า 4%
3. ระยะเวลาการออกแบบ 1 ปี รับประกันครบรอบทุก 25 คัน (รถ 10 ล้อ 3 เพลา)
4. ความหนาของผิวจราจรลูกรังและชั้นวัสดุที่เลือกผู้ออกแบบจะต้องเป็นผู้กำหนดในแบบก่อสร้างในแต่ละสายทาง

หากมีปัญหาในการก่อสร้าง ให้แจ้งผู้ควบคุมงานหรือกรรมการตรวจงานเข้าแจ้งเสียก่อนกับผู้รับจ้างฯ ตัดสินใจโดยพลการ มิฉะนั้นจะถือว่าผู้รับจ้างฯ รับผิดชอบต่อความผิดพลาด และความเสียหายที่เกิดขึ้นโดยไม่มีเงื่อนไขใดๆทั้งสิ้น


การดำเนินการก่อสร้างตามที่แบบกำหนดในแบบแปลน หากมีการดำเนินการเพิ่มเติมนอกเหนือจากรายการที่กำหนดไว้และมีค่าใช้จ่ายที่เพิ่มขึ้นอันเนื่องด้วยเหตุผลใดๆก็ตาม ผู้รับจ้างจะไม่สามารถเรียกค่าใช้จ่ายในส่วนที่ดำเนินการเพิ่มเติมได้

	กองช่าง เทศบาลตำบลม่วงนา	 (นายพิษณุ ศรีแสงวงศ์) นายช่างโยธา	 (นายพิษณุ ศรีแสงวงศ์) นายช่างโยธา	ตรวจแบบ (นายธรรว กลางศก) ปลัดเทศบาล	เห็นชอบ  (นายธรรว กลางศก) ปลัดเทศบาล	อนุมัติ  (นายชัยณรงค์ ภูมิ) นายกเทศมนตรีตำบลม่วงนา	ชื่อแบบ รายการประกอบแบบ	จำนวนแผ่น	3
	แบบเลขที่							5	
								วันที่ขึ้น	พ.ศ. ๖๐18/๖๐
								วันที่ขึ้น	พ.ศ. ๖๐18/๖๐

แผนผังบริเวณพื้นที่

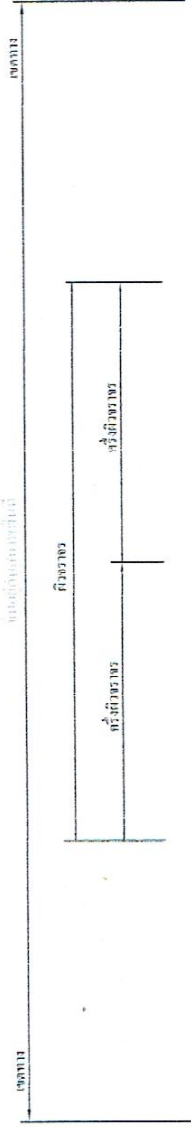

บริเวณที่ดินโครงการปลูกฝังพันธุ์พืช

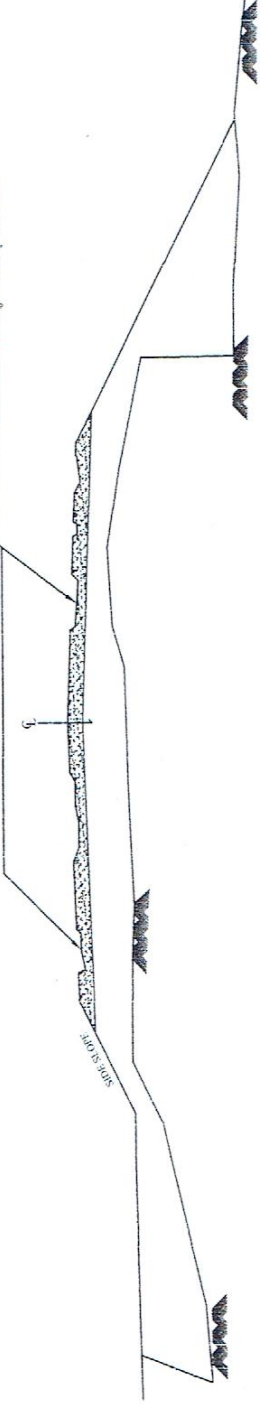

รูปตัดถนนดินลูกรังที่ชำรุดเสียหาย

not to scale

มาตราส่วน

พื้นที่ปลูก



บริเวณที่ดินโครงการปลูกฝังพันธุ์พืช

แผนผังถนนดินลูกรังที่ชำรุดเสียหาย

not to scale

มาตราส่วน






















จำนวนแผ่น

4

5


ท.ม. 018/๒๐

วันที่ขึ้น

พฤษภาคม 25๕๐

รายละเอียดประกอบ แบบป้ายมาตรฐานสำหรับโครงการของเทศบาลตำบลม่วงนา

1. เสา พื้นป้ายทาสีเงินทั้งสองด้าน ใช้สีน้ำมัน ก่อนทาสีจริงให้ทาสีกันก่อน 2 ครั้ง
2. ตัวหนังสือสีขาว
3. ขนาดตัวหนังสือถือกันตามความเหมาะสม ข้อความตามสัญญาจ้าง
4. แผ่นเหล็ก ขนาด กว้าง 1.20 เมตร ยาว 2.40 เมตร
5. จุดก่อสร้างป้ายกำกับตามความเหมาะสม ให้สามารถมองเห็นชัดเจน

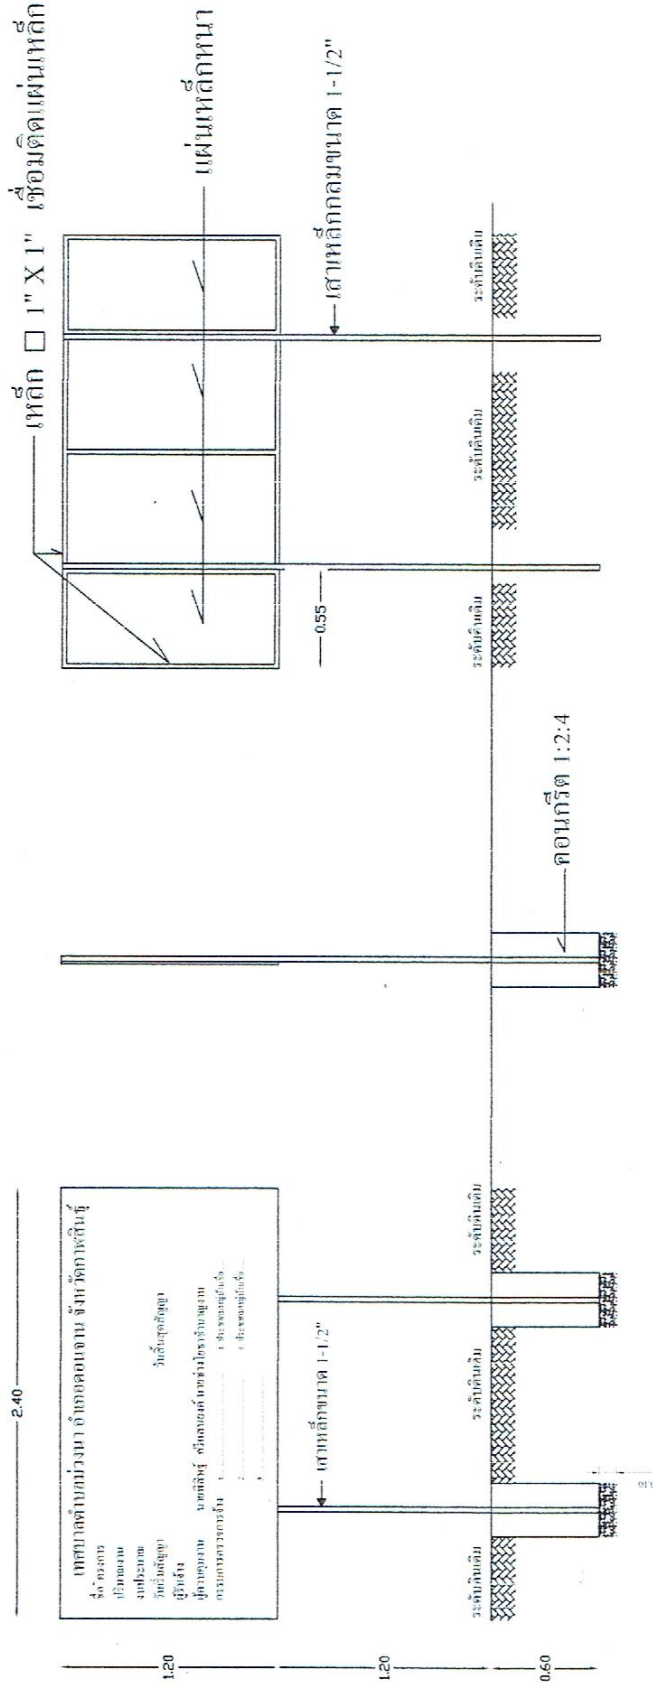

แบบป้ายโครงการ 1:50

รูปด้านข้าง 1:50

รูปด้านหลัง 1:50



รูปแบบแปลน 1:50



กองช่าง เทศบาลตำบลม่วงนา

สำรวจ-ออกแบบ

(นายพิสิษฐ์ ศรีแสนสงค์)
นายช่างโยธา

เขียนแบบ

(นายพิสิษฐ์ ศรีแสนสงค์)
นายช่างโยธา

ตรวจแบบ

รับชอบ

(นายสุวัฒน์ กลางยศ)
ปลัดเทศบาล

อนุมัติ

(นายชัชวาลย์ ศรี)
นายกเทศมนตรีตำบลม่วงนา

ชื่อแบบ

ป้ายโครงการถาวร

จำนวนแผ่น	5
แบบครั้งที่	๓.๐18/๖๐
วันที่พิมพ์	เดือน ๖/๕๖

ตารางแสดงวงเงินงบประมาณที่ได้รับจัดสรรและราคากลางในงานจ้างก่อสร้าง

1.	ชื่อโครงการ...โครงการซ่อมแซมถนนดินลูกรังเพื่อการเกษตร ภายในตำบลม่วงนา หมู่ 1-9 ต.ม่วงนา อ.คอนจาน จ.กาฬสินธุ์ /หน่วยงานเจ้าของโครงการ...เทศบาลตำบลม่วงนา.....
2.	วงเงินงบประมาณที่ได้รับจัดสรร...จำนวนเงิน....196,500..บาท...(หนึ่งแสนเก้าหมื่นหกพันห้าร้อยบาท ถ้วน)....
3.	ลักษณะงาน โดยสังเขป.....โครงการซ่อมแซมถนนดินลูกรังเพื่อการเกษตร ภายในตำบลม่วงนา หมู่ 1-9 ต.ม่วงนา อ.คอนจาน จ.กาฬสินธุ์ ตามแบบแปลนเทศบาลตำบลม่วงนาเลขที่ ทต.ม 018/60 กำหนด และ (ปร.4,5)
4.	ราคากลางคำนวณ ณ วันที่.....17.. ตุลาคม ..2560.....จำนวนเงิน 196,500....บาท.....
5.	บัญชีประมาณการราคากลาง
5.1	..สรุปประมาณการค่าก่อสร้างเป็นราคากลาง.....
5.2	
5.3	
5.4	
6.	รายชื่อคณะกรรมการกำหนดราคากลาง
6.1	นายสงวน กลางยศ.....ปลัดเทศบาล..รท. ผอ.กองช่าง.....
6.2	นายเกษม หระสิทธิ์รองปลัดเทศบาล.....
6.3	นายพิสิษฐ์ ศรีแสนรงค์.....นายช่างโยธา
6.4	นางสาวสุภาพ การประสพ.....ผู้อำนวยการกองการศึกษา.....
6.5	นางสาวรุ่งทิพย์ การประไพ.....หัวหน้าสำนักปลัด.....
6.6	